


SZKOŁA PODSTAWOWA
im. gen. Władysława Andersa
w NOWEM
99-340 Krośnice
tel. (24) 252-31-78

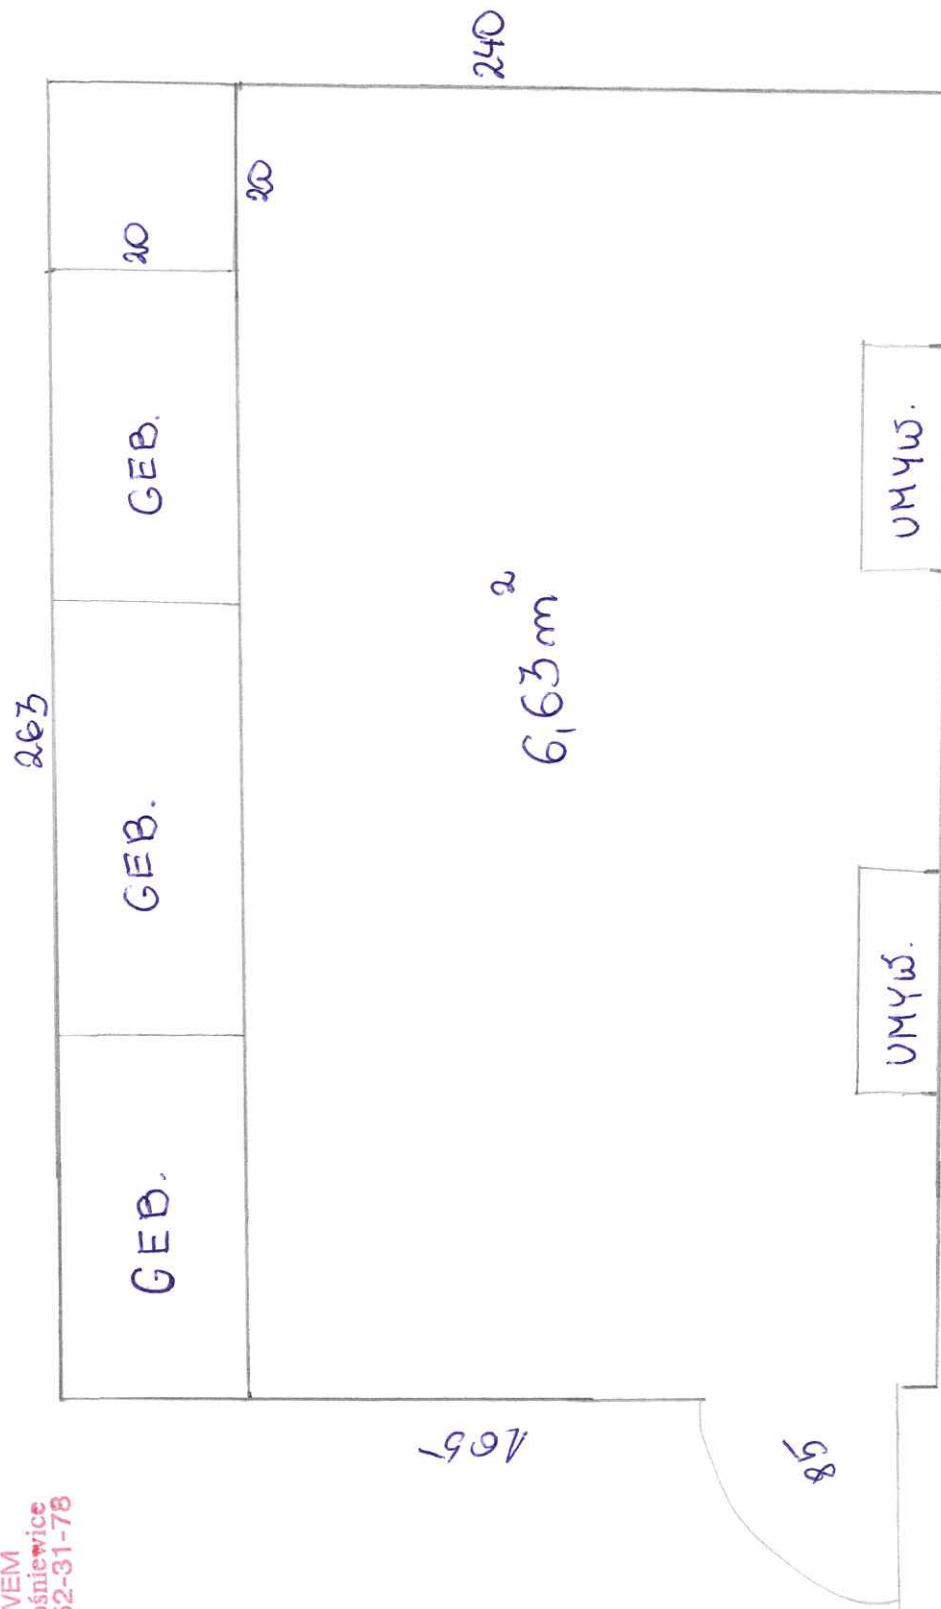


Płytki do wysokości -2,10
K-3,10

DYREKTOR SZKOŁY

Aleksandra Antoniewicz

SZKOŁA PODSTAWOWA
 im. gen. Władysława Andersa
 w NOWEM
 99-340 Krośnice
 tel. (24) 252-31-78

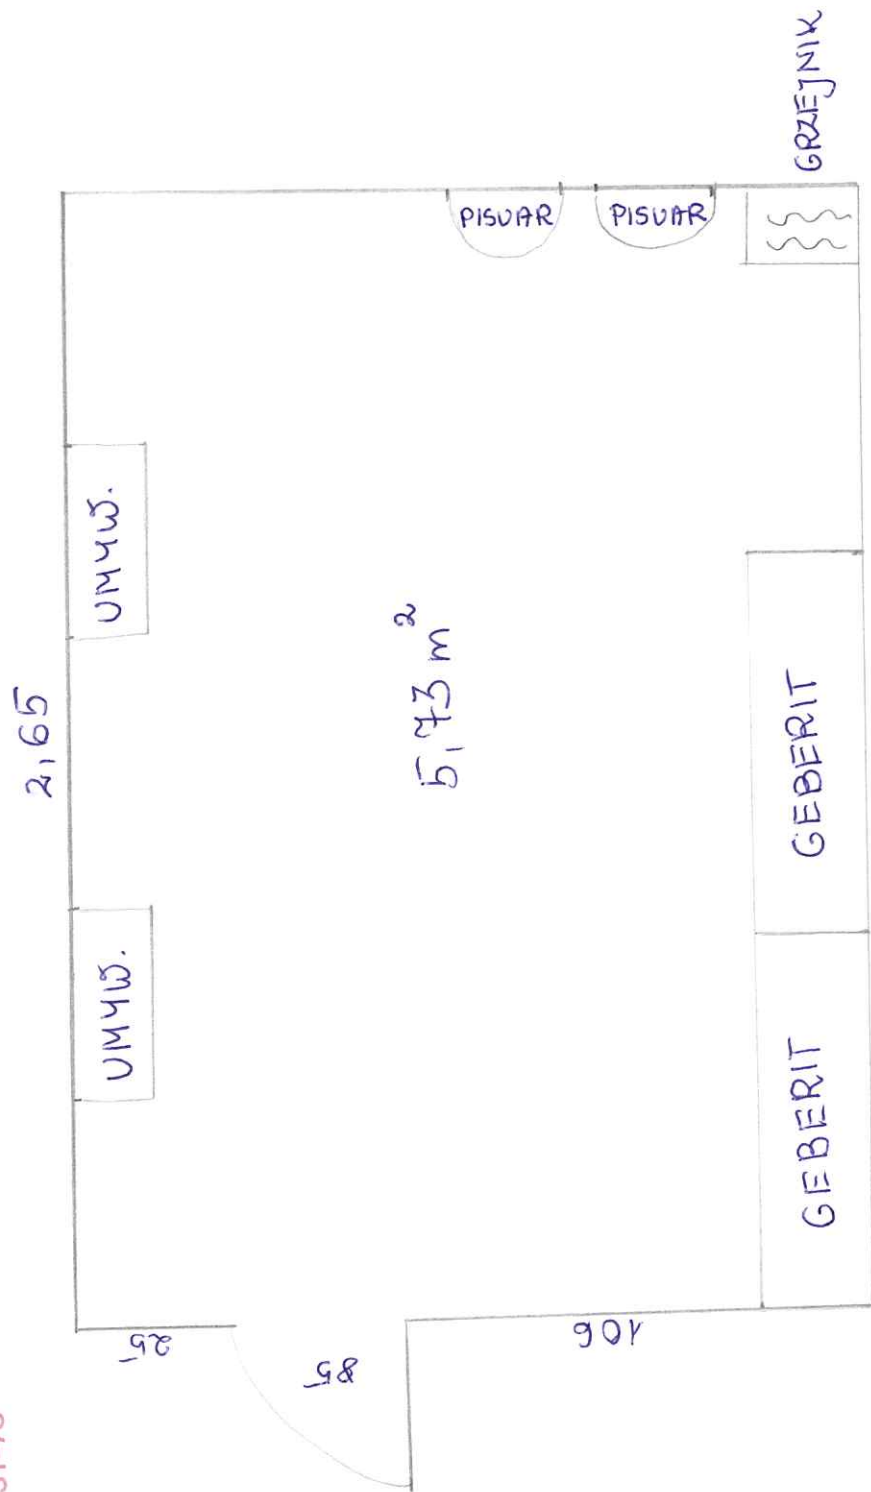

Płytki do wysokości -2,10m
 reszta malowana


M-3,10

DYREKTOR SZKOŁY

A. A.

Aleksandra Antoniewicz

SZKOŁA PODSTAWOWA
im. gen. Władysława Andersa
w NOWEM
99-340 Krośnice
tel. (24) 252-31-78

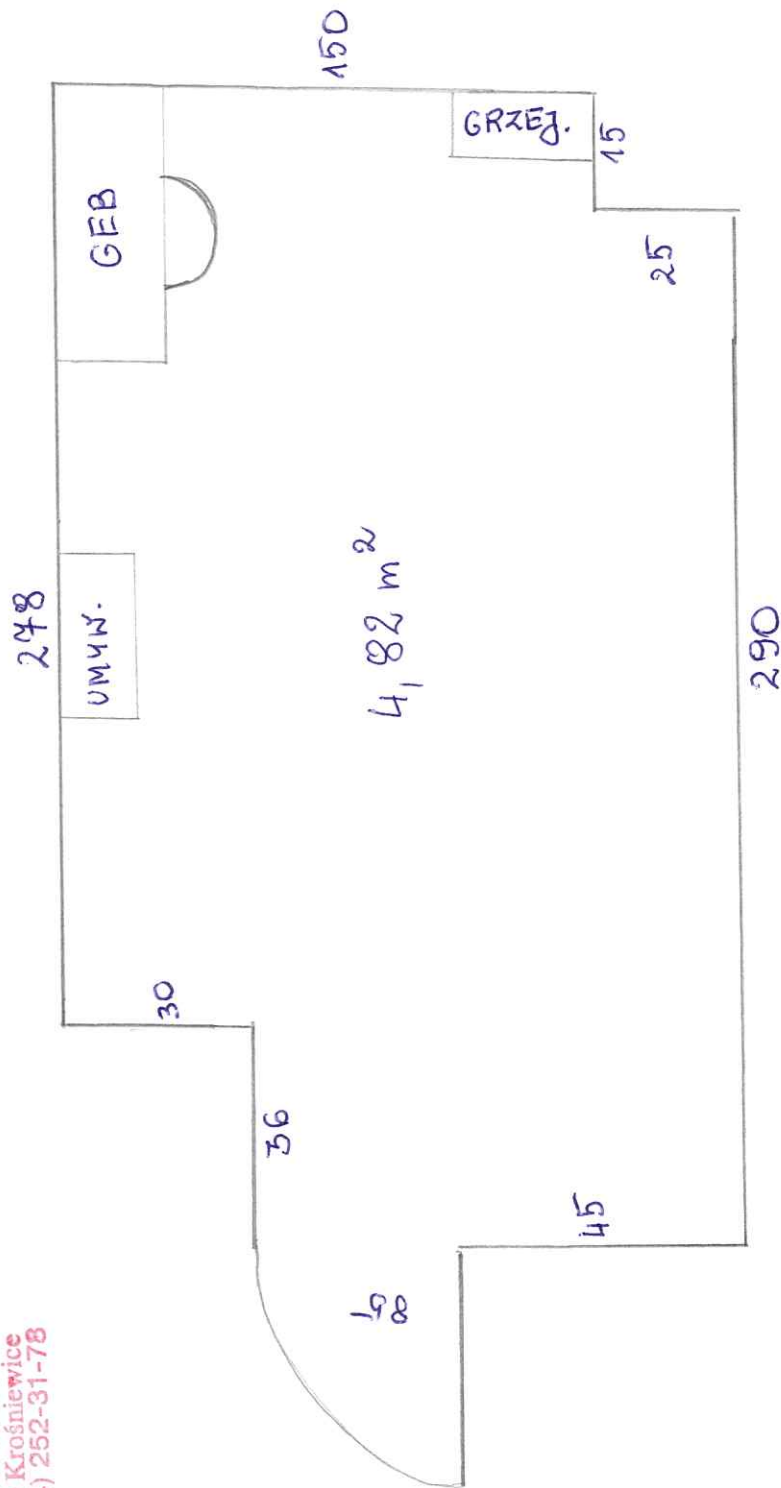

Wysokość płytek $\rightarrow H-2,10m$
reszta malowane do
sufitu.

H-3,10

DYREKTOR SZKOŁY

Anna

Aleksandra Antoniewicz